
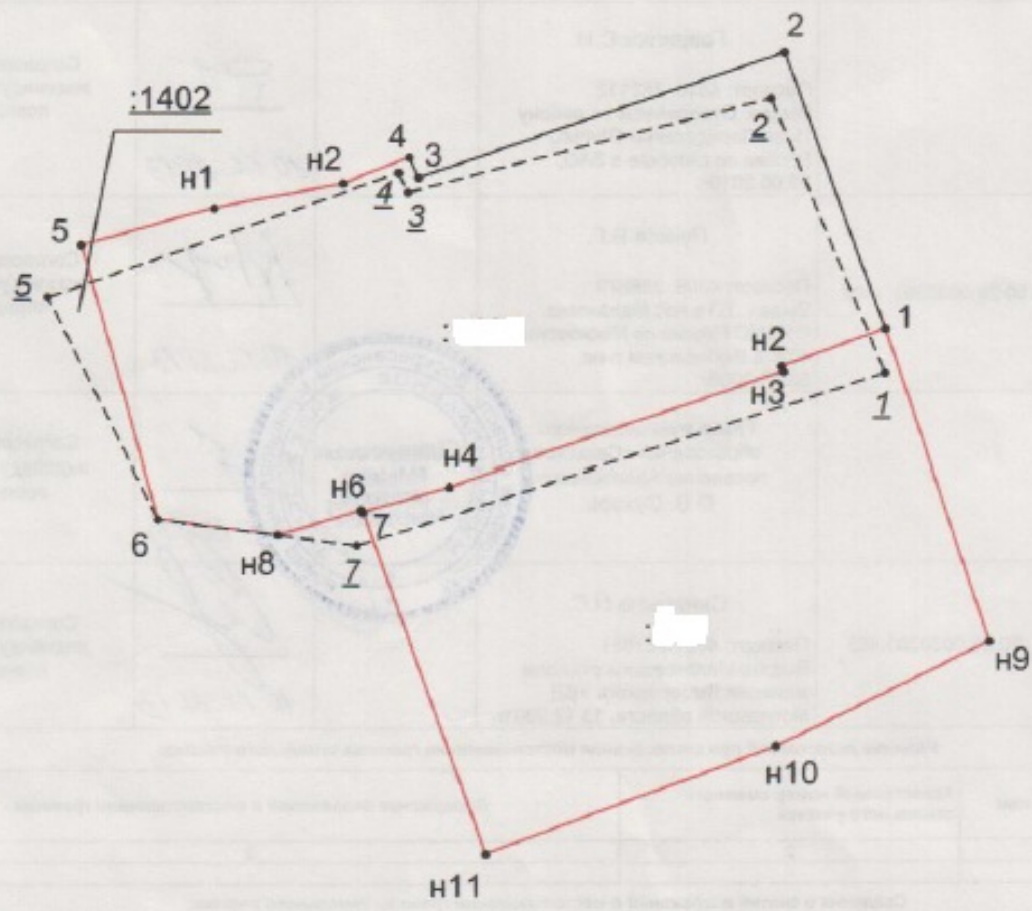


МЕЖЕВОЙ ПЛАН

Чертеж земельных участков и их частей

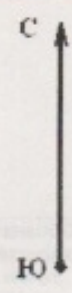

Масштаб 1:500