


МЕЖЕВОЙ ПЛАН

Чертеж земельных участков и их частей

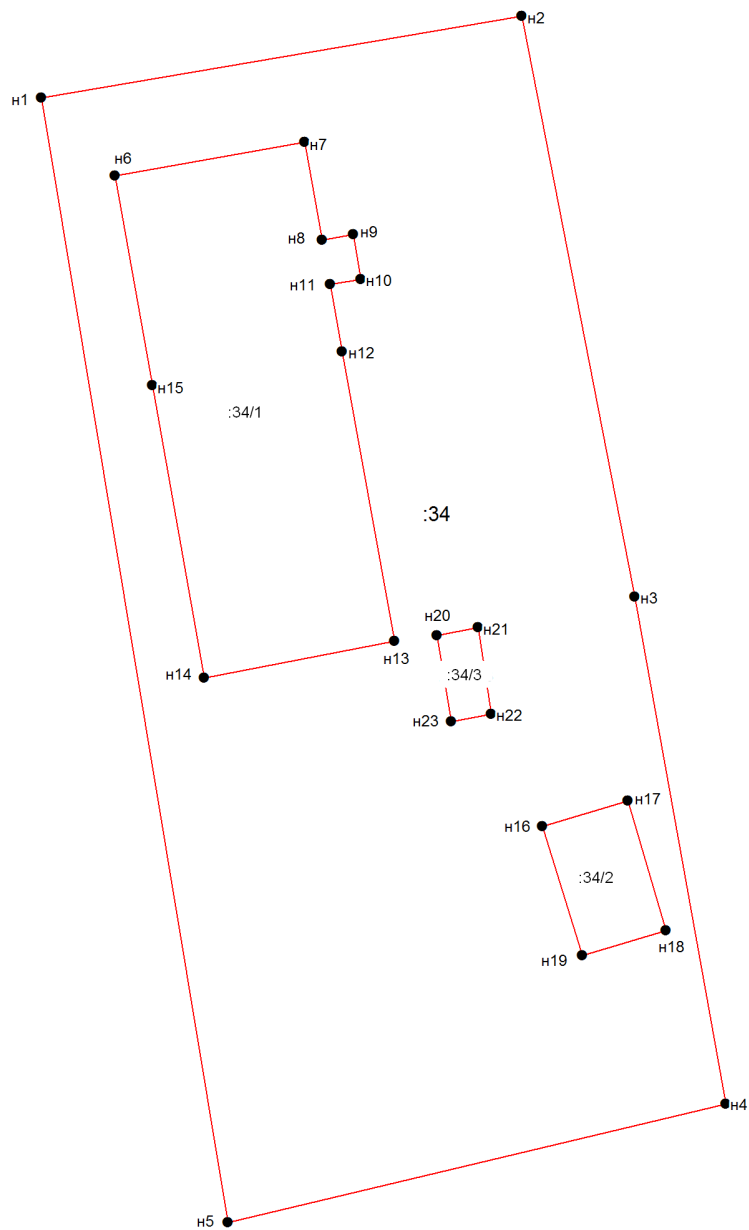

Масштаб 1:500

Условные обозначения:

- :34 - обозначение земельного участка
- :34/1 - обозначение части земельного участка
- n1 - обозначение вновь образованной характерной точки границы
- - характерная точка границы, сведения о которой позволяют однозначно определить ее положение на местности
- - вновь образованная часть границы, сведения о которой достаточны для определения ее местоположения