


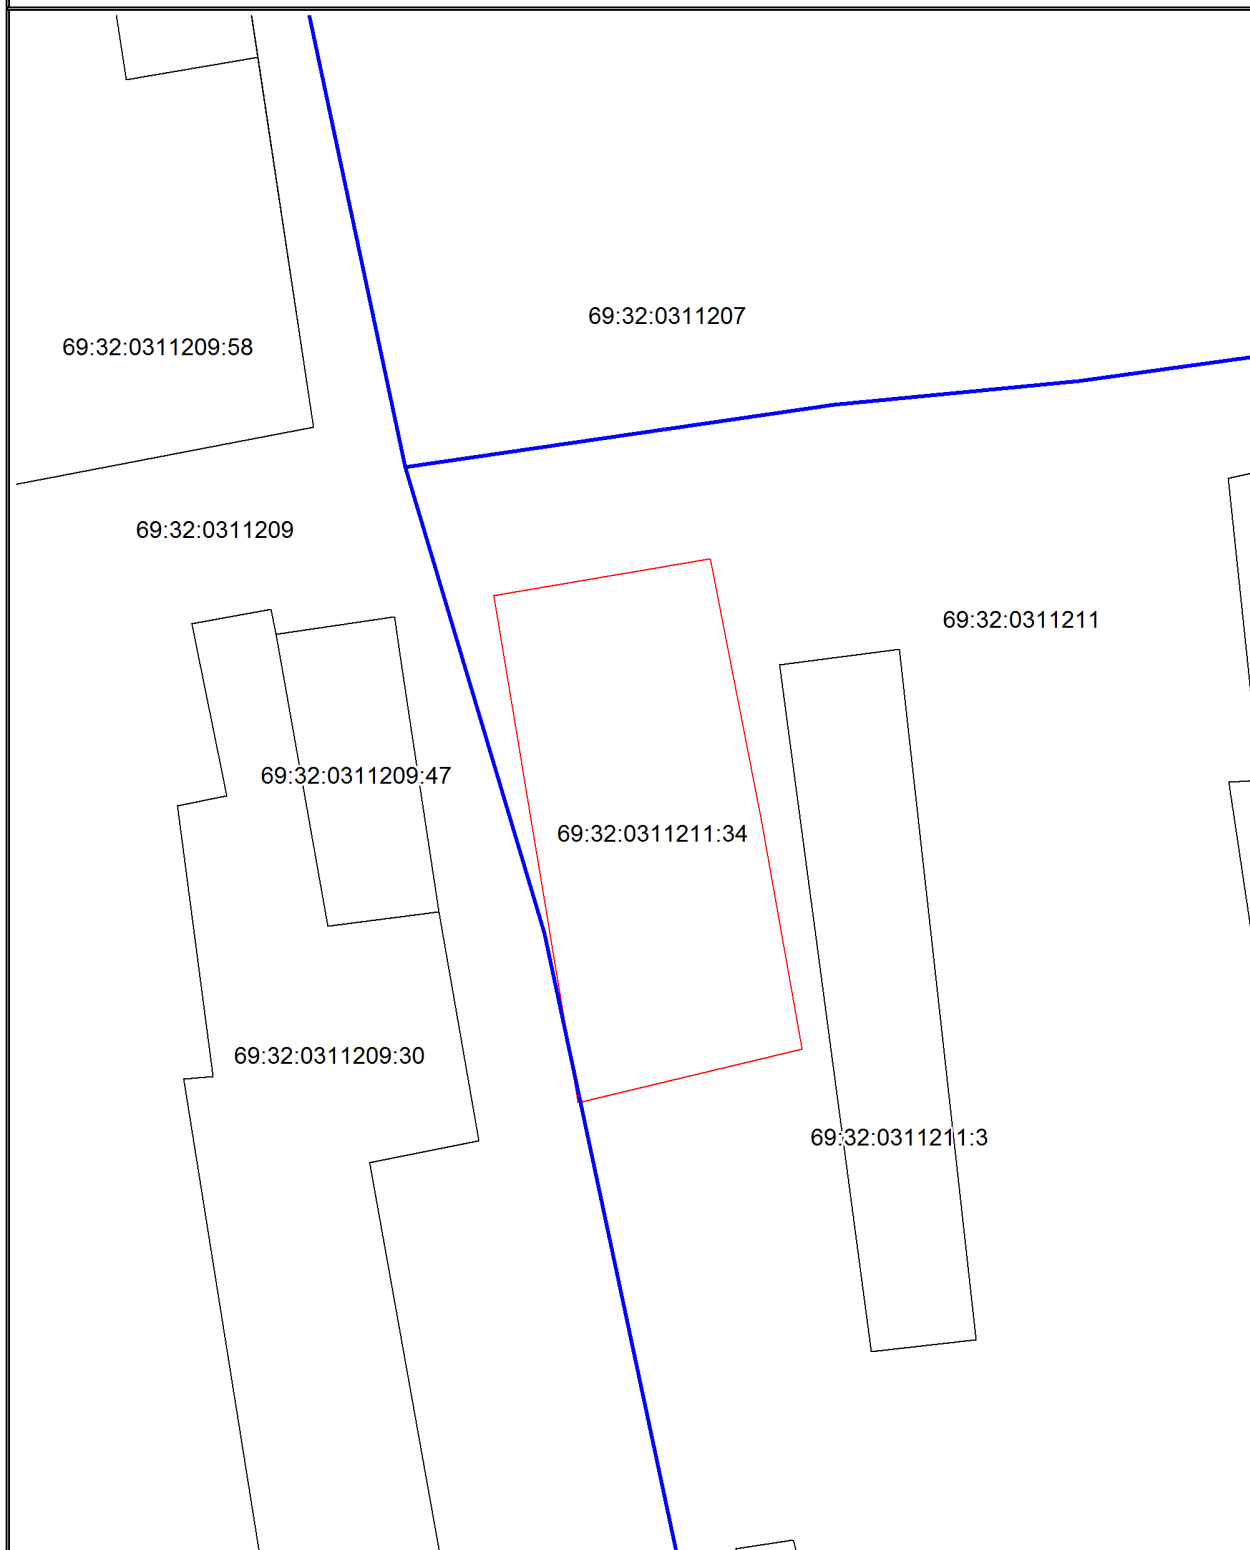


МЕЖЕВОЙ ПЛАН

Схема расположения земельных участков

**Условные обозначения:**

-  - граница кадастрового квартала
-  - вновь образованная часть границы, сведения о которой достаточны для определения ее местоположения
-  - существующая часть границы, имеющиеся в ГКН сведения о которой достаточны для определения ее местоположения