


МЕЖЕВОЙ ПЛАН

Чертеж земельных участков и их частей

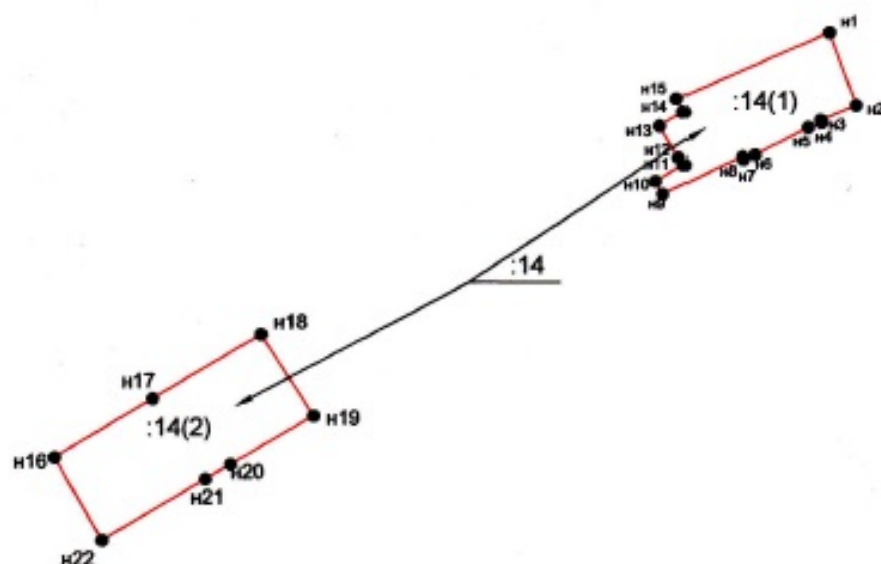

Масштаб 1:1000

Условные обозначения:
условные обозначения представлены на листе